

# ПРОСТІР

## ЖИТЛОВИЙ КОМПЛЕКС

Свіжий погляд на організацію житлового простору - безпека, комфорт та цікава архітектура.

Більше, ніж просто будинки - простір життя, світла та тепла!

Обирайте високий рівень достатку та розвитку для Вашої родини!

Ви варті найкращого!

### ТЕХНІЧНІ ХАРАКТЕРИСТИКИ:

- монолітно-каркасне будівництво;
- п'ятикамерні вікна з подвійним склопакетом;
- якісні вхідні двері;
- сучасна система опалення;
- встановлені поквартирні лічильники;
- чистова стяжка та штукатурка;
- утеплення будинків сучасними матеріалами;
- дизайнерські під'їзди;
- безшумний високотехнологічний ліфт;
- сучасний благоустрій та дитячі майданчики.


## БУДИНОК №1

### ПЛАНУВАННЯ ТИПОВОГО ПОВЕРХУ



**КВАРТИРА 2А**  
ЗАГАЛЬНА ПЛОЩА  
71,78 м<sup>2</sup>  
ЖИТЛОВА ПЛОЩА  
35,61 м<sup>2</sup>

**КВАРТИРА 2Б**  
ЗАГАЛЬНА ПЛОЩА  
71,78 м<sup>2</sup>  
ЖИТЛОВА ПЛОЩА  
35,61 м<sup>2</sup>

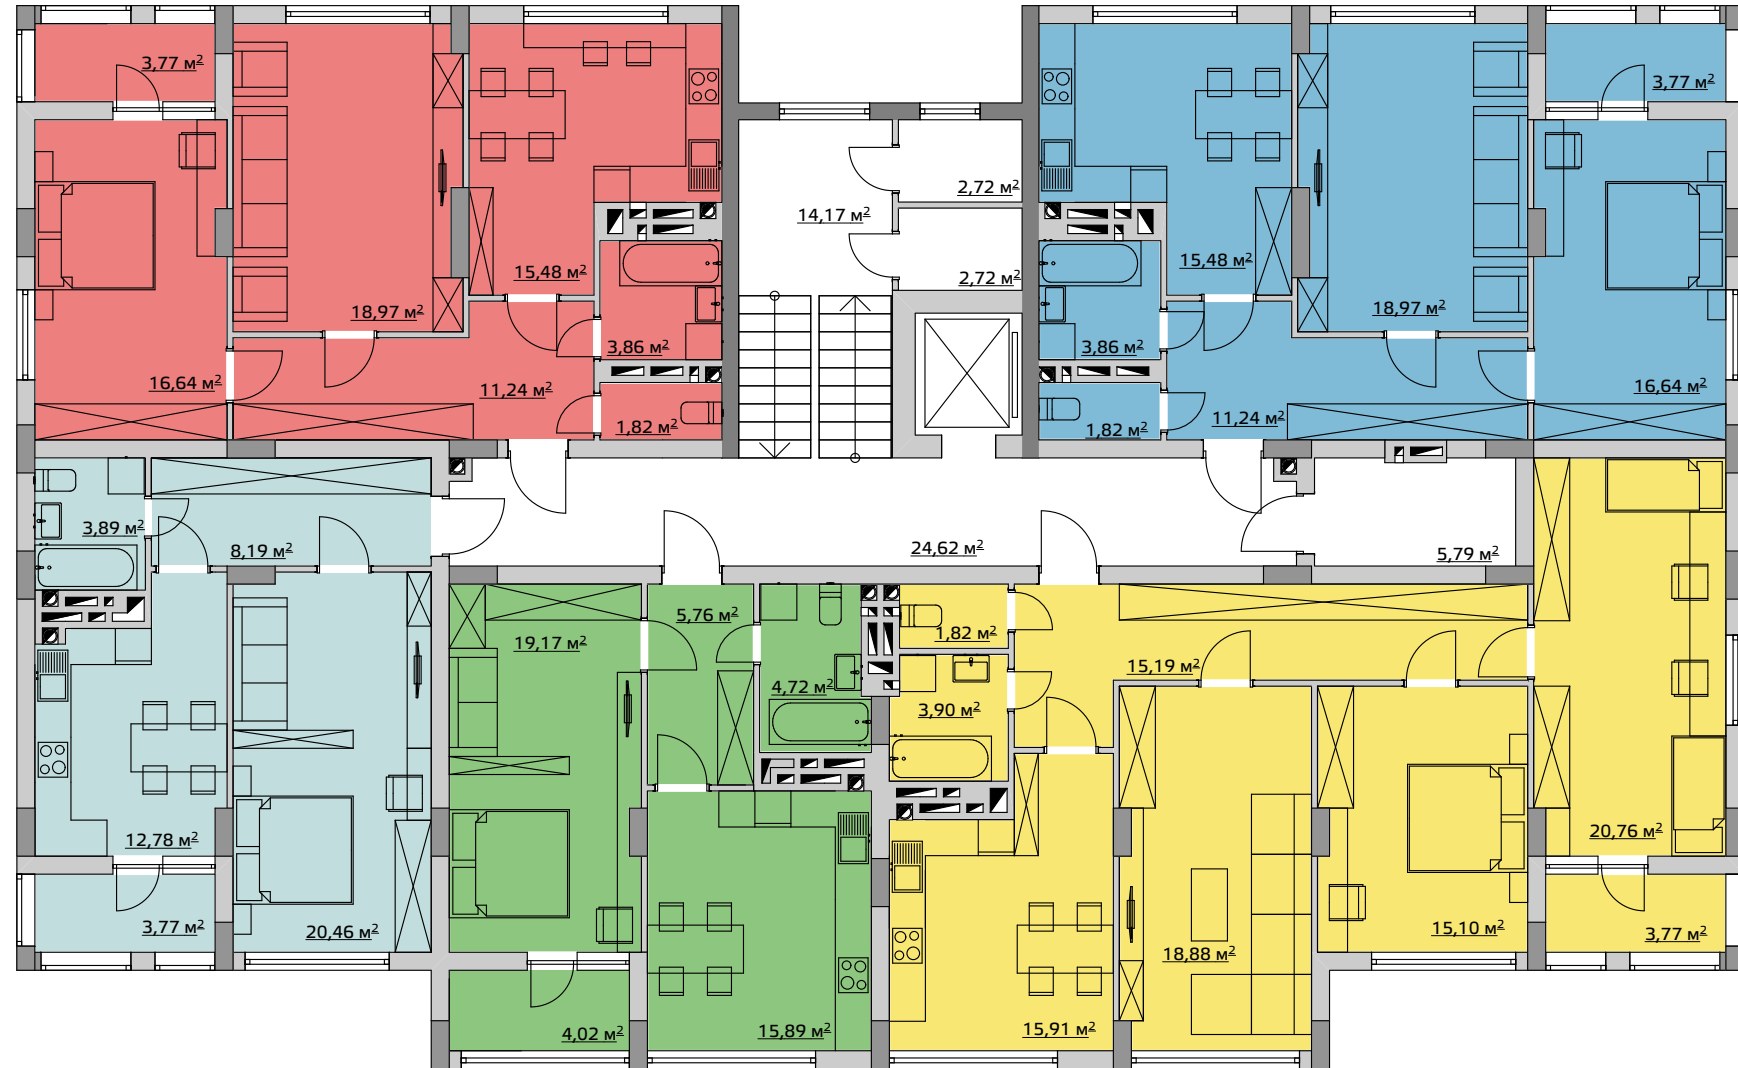

**КВАРТИРА 1А**  
ЗАГАЛЬНА ПЛОЩА  
49,09 м<sup>2</sup>  
ЖИТЛОВА ПЛОЩА  
20,46 м<sup>2</sup>

**КВАРТИРА 1Б**  
ЗАГАЛЬНА ПЛОЩА  
49,56 м<sup>2</sup>  
ЖИТЛОВА ПЛОЩА  
19,17 м<sup>2</sup>

**КВАРТИРА 3А**  
ЗАГАЛЬНА ПЛОЩА  
95,33 м<sup>2</sup>  
ЖИТЛОВА ПЛОЩА  
54,74 м<sup>2</sup>

Номер телефону Центру продажу

**067 904 99 05**

Адреса - м.Вараш, вул. Т.Боровця 1

Сайт - [alatyinvest.com](http://alatyinvest.com)

Адреса будівництва - мікрорайон Ювілейний